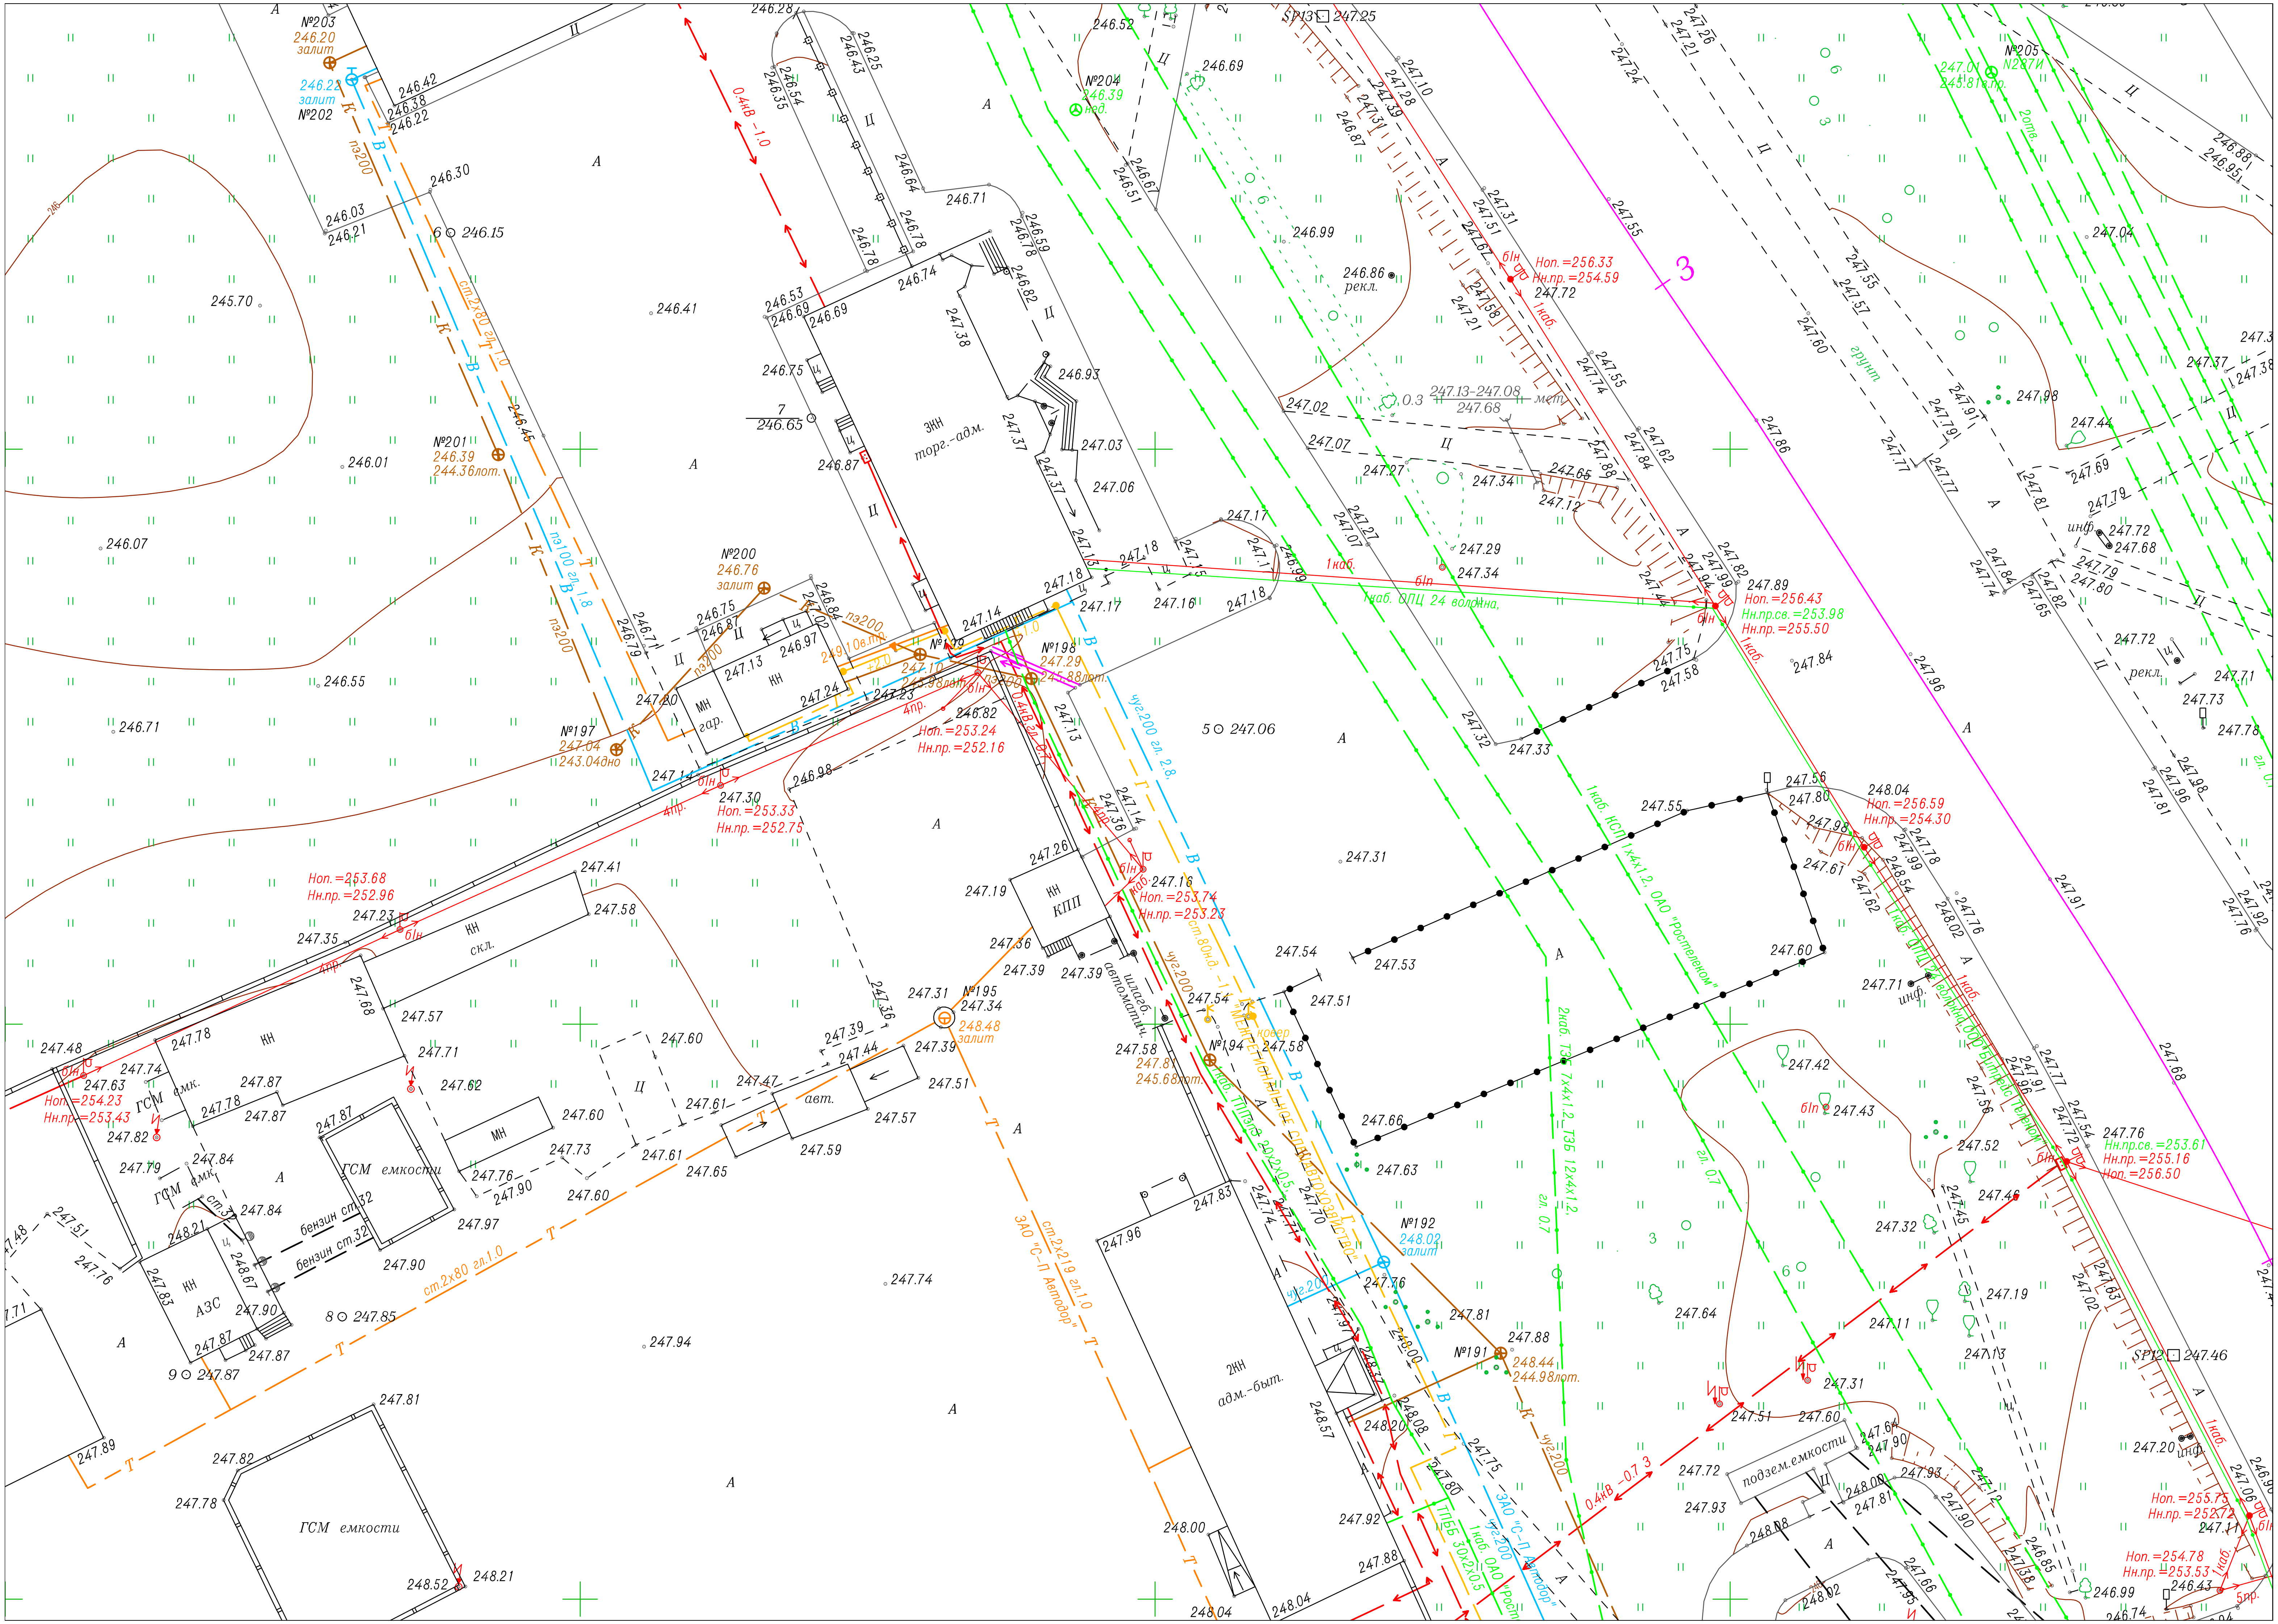

№203
246.20
залит
246.22
залит
№202
п3200
246.42
246.38
246.22
246.30
246.03
246.21
246.15
ст.2х80 гл.1.0
245.70
246.41
№201
246.39
244.36лот.
246.01
246.07
п3100 гл.1.8
п3200
№200
246.76
залит
№197
247.04
243.04дно
246.55
246.71
0.4кВ -1.0
246.28
246.25
246.43
246.54
246.35
246.64
246.78
246.71
246.74
246.53
246.69
246.75
246.65
246.87
3КН
торг.-адм.
247.38
247.37
246.93
247.03
247.06
247.18
247.17
247.16
247.14
№198
247.29
245.88лот.
МН
гар.
247.13
КН
246.97
247.24
247.23
246.82
Нop.=253.24
Нн.пр.=252.16
247.30
Нop.=253.33
Нн.пр.=252.75
246.98
Нop.=253.68
Нн.пр.=252.96
247.23
247.35
247.41
247.58
КН
скл.
247.68
247.57
247.71
247.48
Нop.=254.23
Нн.пр.=253.43
247.63
247.74
247.78
КН
ГСМ
емк.
247.87
247.82
247.79
247.84
ГСМ емкости
бензин ст.32
247.90
247.97
247.76
247.90
МН
247.60
247.73
247.61
247.65
247.62
247.60
247.47
247.61
авт.
247.59
247.57
247.51
247.39
247.44
247.39
247.31
№195
247.34
248.48
залит
247.36
ст.2х80 гл.1.0
ст.2х219 гл.1.0
ЗАО "С-П Автодор"
247.74
8 247.85
247.94
9 247.87
АЗС
247.83
248.21
247.81
247.89
247.82
247.78
ГСМ емкости
248.52
248.21
247.26
247.19
КН
КПП
247.36
247.39
247.16
Нop.=253.74
Нн.пр.=253.23
чг200 гл. 2.8
5 247.06
247.54
247.51
247.53
247.58
№194
247.81
245.68лот.
247.63
247.66
247.96
247.83
2КН
адм.-быт.
247.76
№192
248.02
залит
247.81
247.88
№191
248.44
244.98лот.
248.00
247.92
247.88
248.04
248.00
248.20
247.57
247.31
247.55
247.56
247.80
248.04
Нop.=256.59
Нн.пр.=254.30
247.67
247.60
1каб. КСП 1х4х1.2 ОАО "Ростелеком"
2каб. ТЗГ 7х4х1.2 ТЗБ 12х4х1.2
№204
246.39
246.52
246.69
246.99
246.86
рекл.
№213
247.25
247.10
Нop.=256.33
Нн.пр.=254.59
247.72
247.02
247.07
247.27
247.13-247.08
247.68
мет.
247.34
247.29
247.34
247.17
1каб.
1каб. ОПЦ 24 волокна.
247.89
Нop.=256.43
Нн.пр.св.=253.98
Нн.пр.=255.50
247.75
247.58
247.84
247.33
247.32
3
247.55
247.86
247.96
247.91
247.68
№205
247.01
245.81лот.
247.04
247.98
247.44
247.69
247.72
247.68
247.79
247.80
247.72
рекл.
247.73
247.71
247.78
247.42
247.43
247.52
247.46
247.32
247.19
247.11
247.13
247.64
247.31
247.51
247.60
подзем.емкости
247.72
247.93
247.90
247.81
247.93
247.76
Нн.пр.св.=253.61
Нн.пр.=255.16
Нop.=256.50
SP12 247.46
247.20
инф.
Нop.=255.75
Нн.пр.=252.72
Нop.=254.78
Нн.пр.=253.53
246.43
246.99
246.74
0.4кВ -0.7 3
грунт